APROVADO (A)
Em 01/12/25
PRESIDENTE

PROJETO DE LEI DO LEGISLATIVO Nº056/2025

"Reconhece e denomina logradouro público municipal, sob a denominação que menciona, e dá outras providências".

Autoria: Vereador Nedson Soares de Souza Lima

A Câmara Municipal de Tocantins, por seus representantes aprovou e eu, Prefeito Municipal, sanciono a seguinte Lei:

Art. 1º - A antiga Rua Projetada 1, no Bairro Grama, passa a denominar-se **"Rua Oswaldo Machado Vieira."**

Art. 2º - Fica o Poder Executivo responsável pela colocação de placa de tal logradouro público, afixá-la no momento oportuno, bem como comunicar à Empresa Brasileira de Correios e Telégrafos.

Art. 3º - Revogam-se as disposições em contrário.

Art. 4º - Esta Lei entra em vigor na data de sua publicação.

Plenário Dr. Manoel Cataldo, da Câmara Municipal de Tocantins, em 24 de Novembro de 2025.

Nedson Soares de S. Lima
Vereador Nedson Soares de Souza Lima
Proponente

Scanned with CamScanner

MENSAGEM AO PROJETO DE LEI DO LEGISLATIVO Nº056/2025

Senhores vereadores (a),

Oswaldo Machado Vieira, filho de tradicional Família do Bairro Grama, que se destacou no seu desenvolvimento.

Sendo filho de João Targino Vieira e Virgínia Andrade Vieira seguiu os passos da Família, estando sempre na luta pela melhoria do Bairro.

Pelo seu empenho, faz jus a homenagem póstuma que a Câmara Municipal de Tocantins lhe concede, deixando gravado seu nome no Bairro de seu Coração, para orgulho de seus quatro filhos.

Desde já agradeço, mais uma vez, a dedicação e compreensão desta casa solicitando a análise e aprovação deste projeto.

Nedson Soares de S Lima.

Vereador Nedson Soares de Souza Lima
Proponente

Scanned with CamScanner

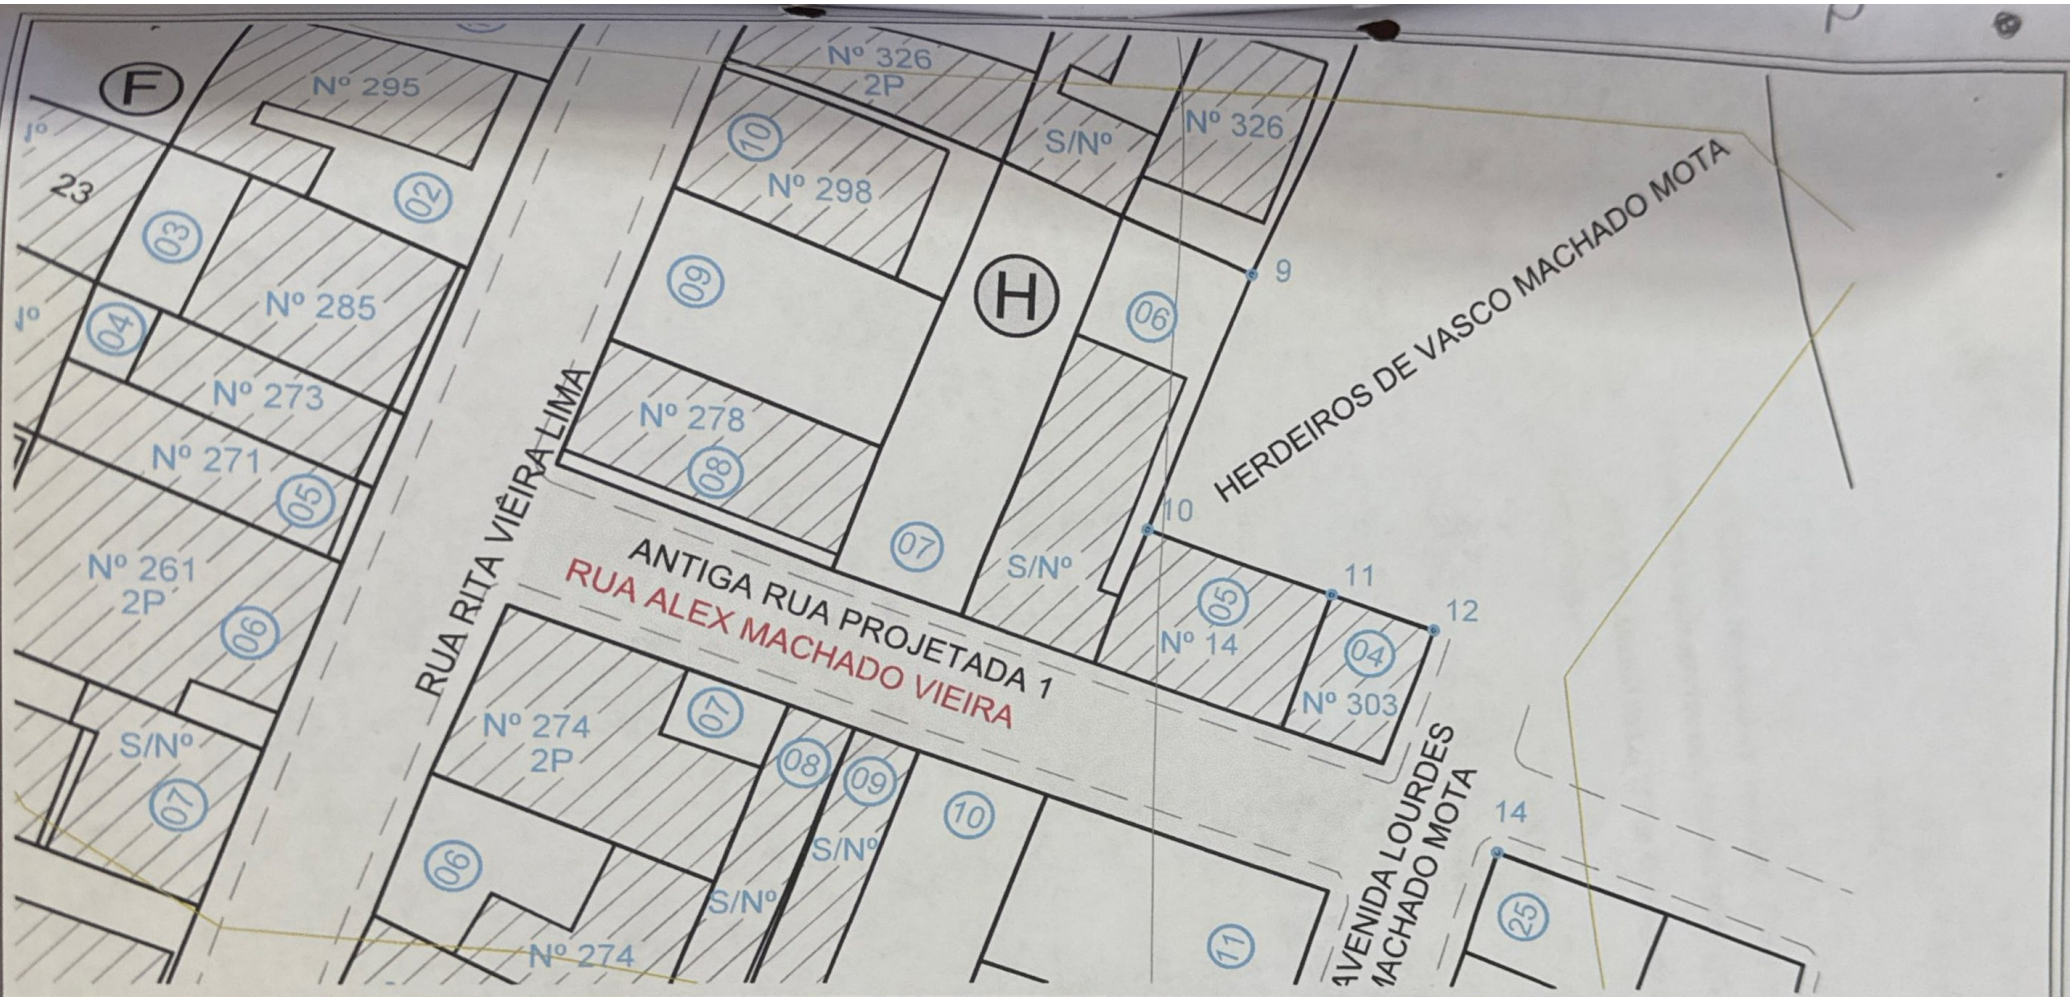

PLANTA DE SITUAÇÃO
ESCALA 1:400
FINALIDADE: DENOMINAÇÃO DE RUA

PASSA A SER DENOMINADA RUA ALEX MACHADO VIEIRA O TRECHO DA RUA PROJETADA 1 SITUADO ENTRE A RUA RITA VIEIRA LIMA e A AVENIDA LOURDES MACHADO MOTA NO BAIRRO GRAMA, NESTE MUNICIPIO.

LEVANTAMENTO PLANIMÉTRICO TOCANTINS.MG
MUNICIPIO
ENDEREÇO
RUA ALEX MACHADO VIEIRA.GRAMA.TOCANTINS.MG.

LEVANTAMENTO PLANIMÉTRICO

PROPRIETÁRIO OU SEU REPRESENTANTE LEGAL

PREFEITURA MUNICIPAL DE TOCANTINS.MG. CPF: 181282230001/02
AVENIDA PADRE MACÁRIO,129.CENTRO.TOCANTINS.MG.

VISTO

LUIZ CARLOS MAXIMIANO TAVARES
ENGENHEIRO CIVIL CREA – MG 39370/D
RUA ANTONIO MACHADO SOBRINHO,210.CENTRO.TOCANTINS.MG

NOME DO ARQUIVO	DATA	DESENHO	ÁREA :	FOLHA
RUA OLIV COUTO MELO 2010_25A_mark.dwg	DATE:OCT20,2025 TIME: 11:11 AM	LUIZ CARLOS MAXIMIANO TAVARES		1/1

Scanned with CamScanner